

【御蔵山B号地参考プラン価格】


建延面積は以下のとおり

価格 1391万円 (消費税5%込み)


瑕疵保証・設計・建築確認・完了検査・給排水引込・道路復旧・地盤調査の費用込みです。
外構費用は別途です。
プラン変更、仕様変更可能ですが、追加代金が発生する場合があります。

敷地面積	
建築面積	46.373㎡
1F床面積	45.158㎡
2F床面積	38.880㎡
延床面積	84.038㎡ 25.421坪
容積率算定床面積	

工事名称 御蔵山2号地プラン	図面名称 平面図	製作 年、月、日 2012.02.29	訂正日	建築主	担当者	管理者	設計者
	縮尺 1/100	製図	図面番号				

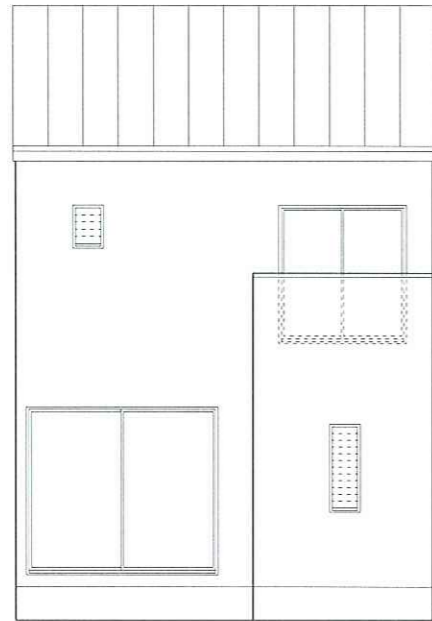

北側立面図 1/100

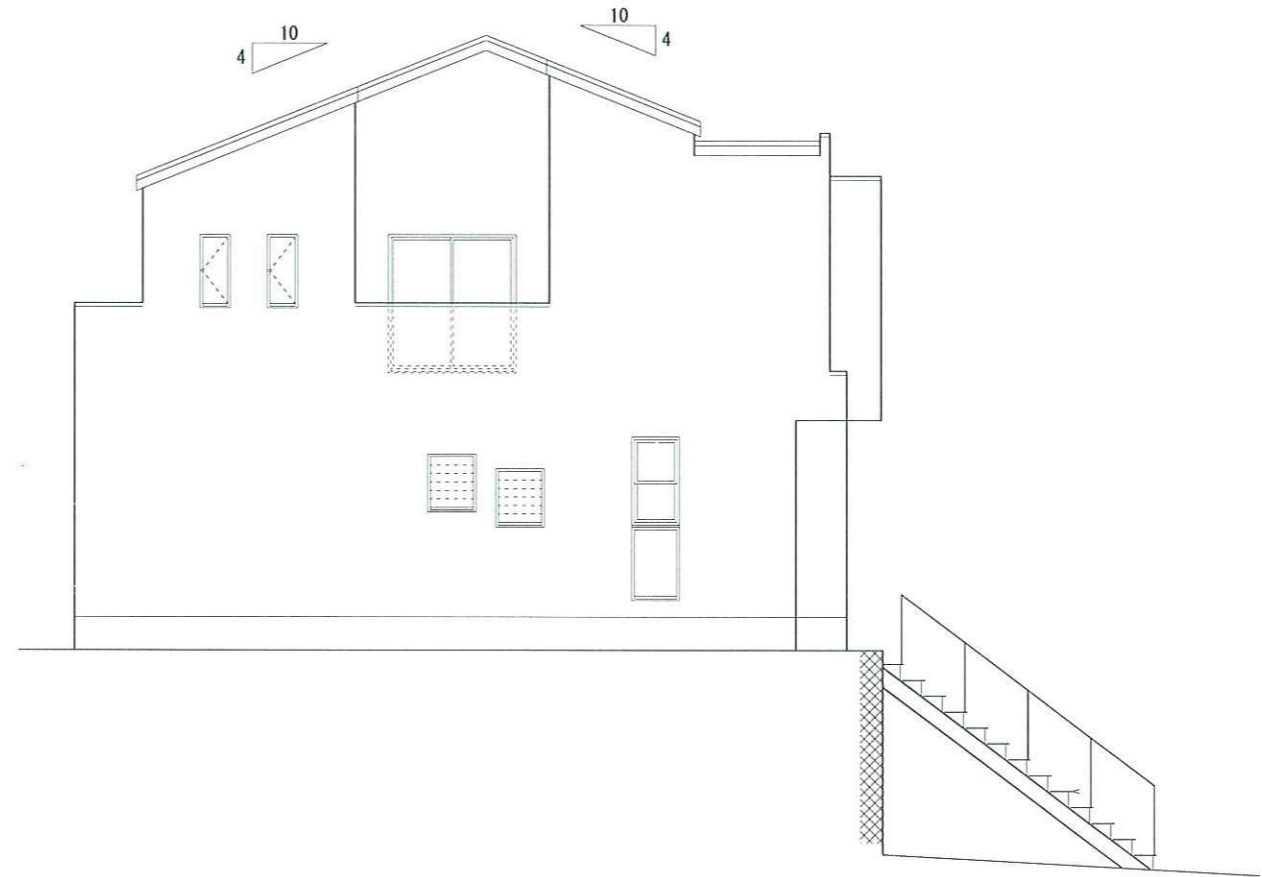

西側立面図 1/100

工事名称

御蔵山2号地プラン

図面名称

立面図

製作 年、月、日

2012. 02. 29

訂正日

建築主

担当者

管理者


設計者

縮尺


1/100

製図

図面番号

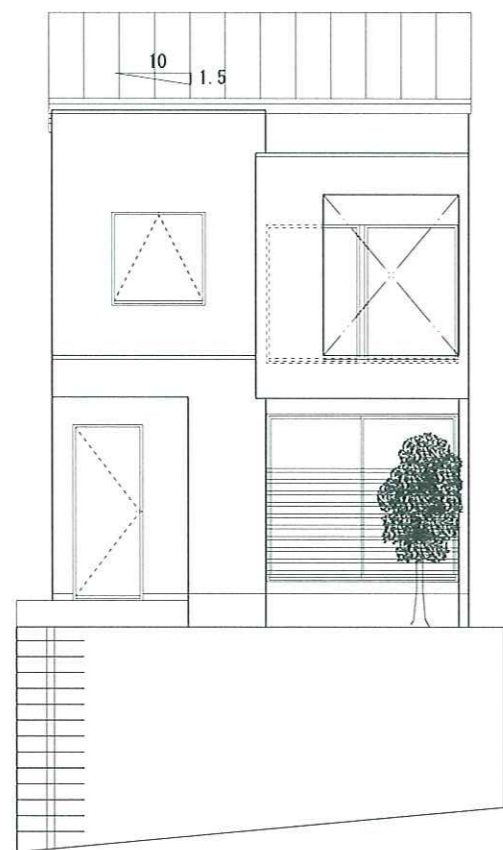

南側立面図 1/100

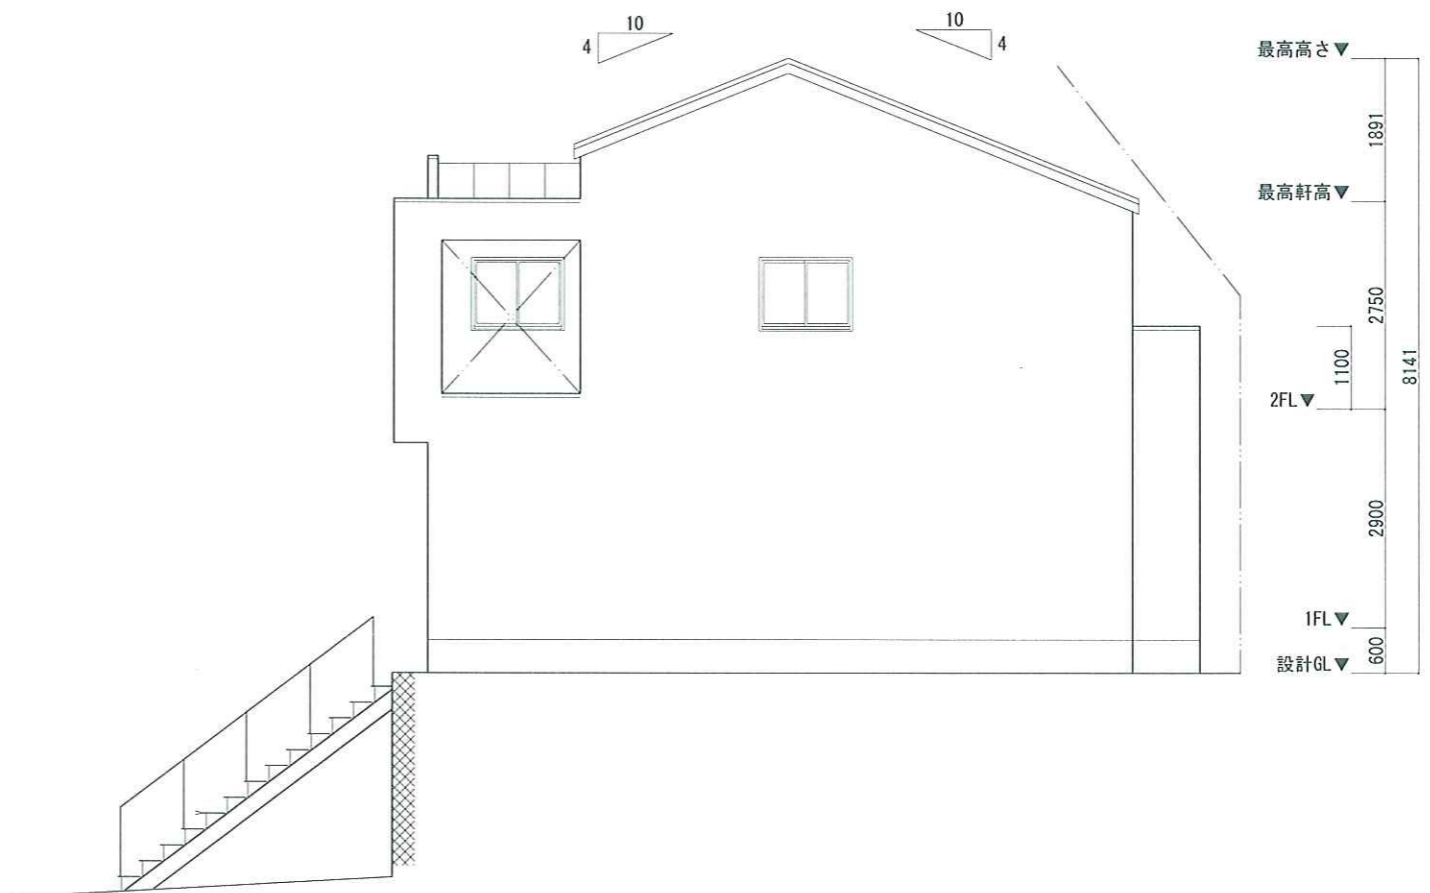

東側立面図 1/100

<div style="background-color: black; width: 100%; height: 15px;"></div>	工事名称 御蔵山2号地プラン	図面名称 立面図	製作 年、月、日 2012.02.29	訂正日	建築主	担当者	管理者	設計者
		縮尺 1/100	製図	図面番号				